




Schemaskizze
Schnitt AA M1.100

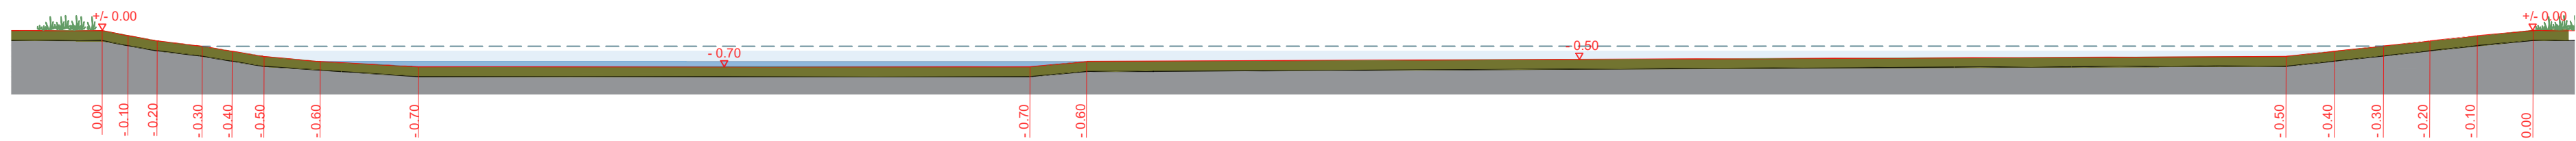

Schnitt BB M1.100

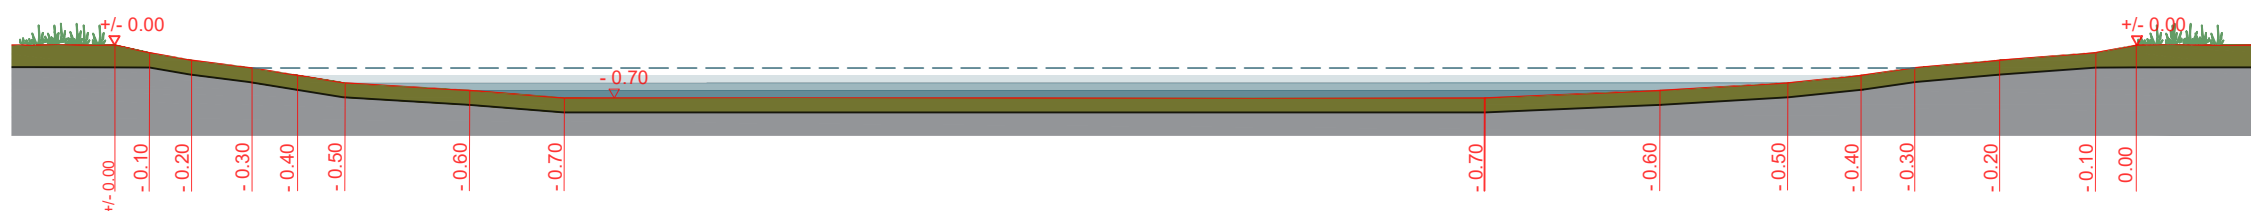

Grundriss M1.500

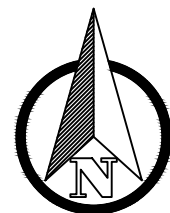

Gemeinde Hettenshausen
Bebauungsplan mit Grünordnung Nr. 29
„Östlich der Ilmtalklinik“

Pflege- und Entwicklungskonzept (PEK)
zu den Externe Ausgleichsfläche
(Flurstücknummer 545)

Grundriss und Schemaschnitte

Bauherr: **Gemeinde Hettenshausen**
Freisinger Straße 3
85304 Ilmmünster

Planverfasser: **OHNES & SCHWAHN**
GmbH & Co. KG
LandschaftsArchitekten
Guldeinstr. 39 80339 München
Tel: 089/599 476-0 Fax: 089/599 476-20
e-mail: info@ohnes-schwahn.de
web: www.ohnes-schwahn.de

Plannr:

Plangröße:	Datum:	Index:	Maßstab:	Gezeichnet:
A2	28.02.2026	-	1:100 1:500	MS/BP